



**Anlagen:**

**Lageplan 1:**

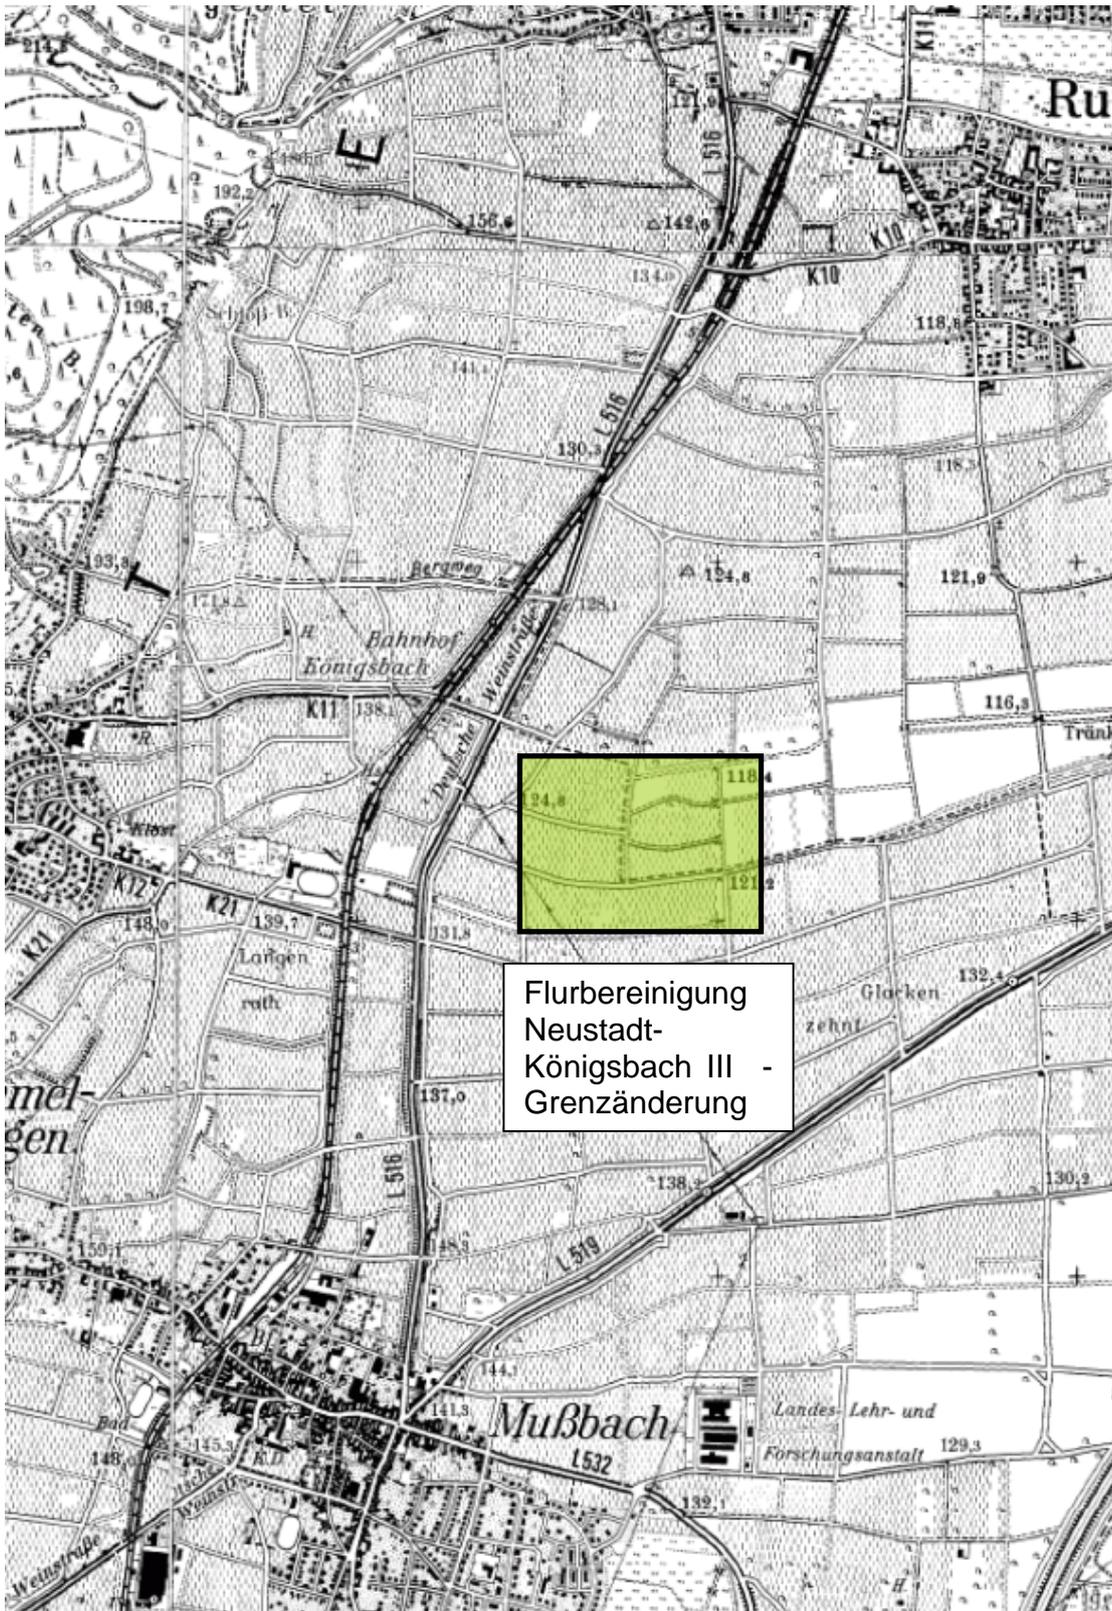

## Lageplan 2:

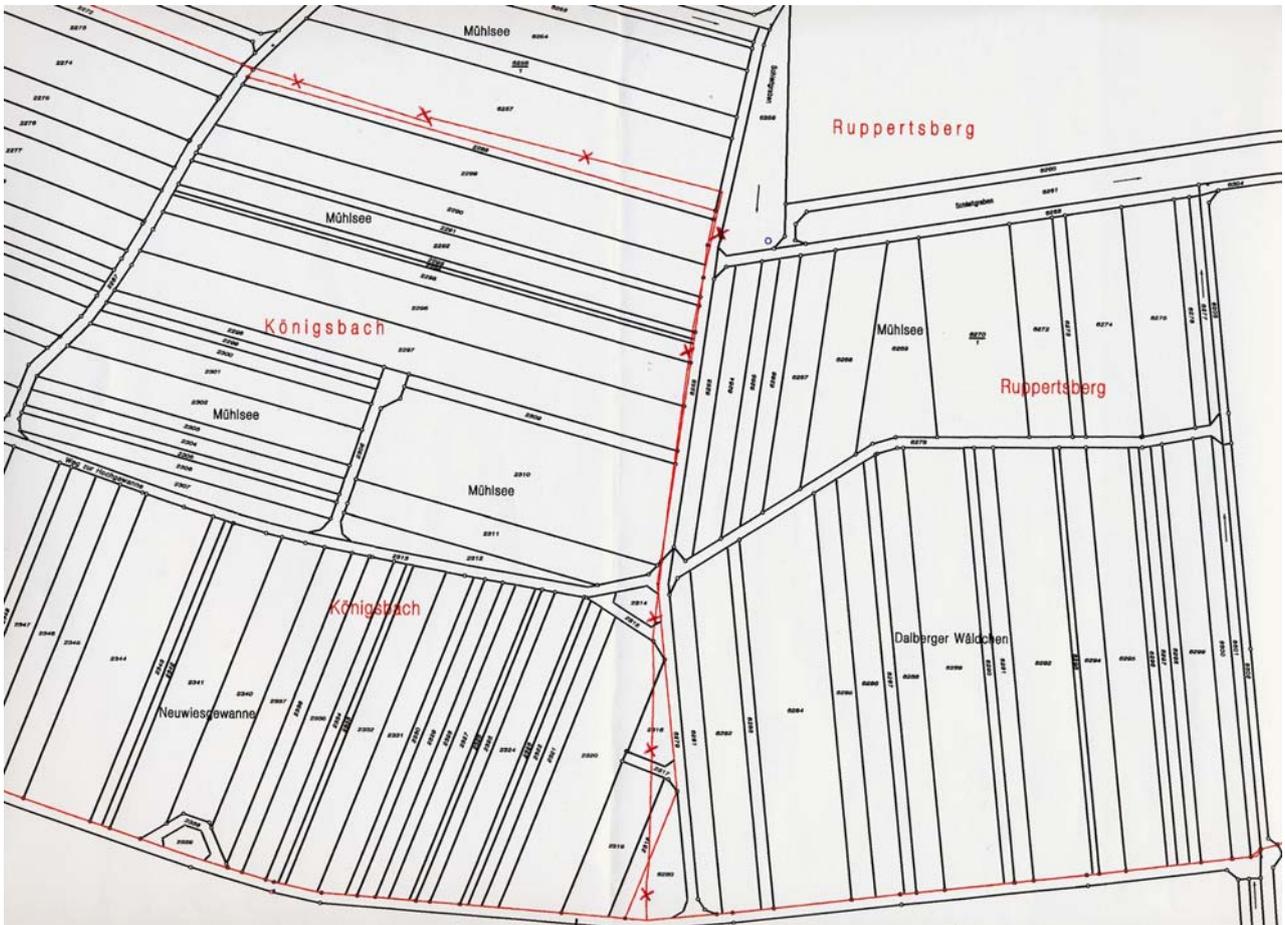

— Neue Grenze

~~X X X~~ Wegfallende Grenze